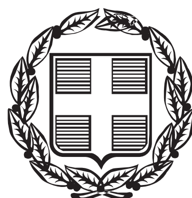


ΕΦΗΜΕΡΙΣ ΤΗΣ ΚΥΒΕΡΝΗΣΕΩΣ

ΤΗΣ ΕΛΛΗΝΙΚΗΣ ΔΗΜΟΚΡΑΤΙΑΣ

ΤΕΥΧΟΣ ΤΕΤΑΡΤΟ **Αρ. Φύλλου 394**

29 Αυγούστου 2014

ΠΕΡΙΕΧΟΜΕΝΑ

ΑΠΟΦΑΣΕΙΣ

ΑΠΟΦΑΣΕΙΣ

Αριθμ. 1570/158848 (1)

Κήρυξη έκτασης ως αναδασωτέας εμβαδού Ε=214,95 τ.μ. στη θέση «Χαλίκι» του Διακατεχόμενου δάσους Οξυάς, Τ.Κ. Οξυάς, του Δήμου Μουζακίου, Π.Ε. Καρδίτσας.

Η ΓΕΝΙΚΗ ΓΡΑΜΜΑΤΕΑΣ ΑΠΟΚΕΝΤΡΩΜΕΝΗΣ ΔΙΟΙΚΗΣΗΣ ΘΕΣΣΑΛΙΑΣ-ΣΤΕΡΕΑΣ ΕΛΛΑΔΑΣ

Έχοντας υπόψη:

1. Τις διατάξεις των άρθρων 24 παρ. 1 και 117 παρ. 3 του Συντάγματος της Ελλάδας.

2. Τις διατάξεις του Ν. 998/1979 «Περί προστασίας των Δασών και των Δασικών εν γένει εκτάσεων της Χώρας και ειδικότερα

α) του άρθρου 41 παρ. 1 και 3 όπως συμπληρώθηκε με το άρθρο 1 παρ. 8 του Ν. 3208/2003

β) του άρθρου 38 παρ. 1

3. Τις διατάξεις του Ν. 3208/2003 «Προστασία των δασικών οικοσυστημάτων κ.λπ.» άρθρο 1 παρ. 15.

4. Τις υπ’ αριθμ. 160417/1180/8-7-1980 και 18244/3049/24-9-1980 διαταγές του Υ.Γ.

5. Το Π.Δ. 138/2010 (ΦΕΚ 231/τ. Α΄/27-12-2010) Οργανισμός της Αποκεντρωμένης Διοίκησης Θεσσαλίας- Στερεάς Ελλάδας.

6. Την υπ’ αριθμ. 1669/33104/31-3-2011 (ΦΕΚ 648/τ. Β΄/19-4-2011) απόφαση της Γ.Γ.Α.Δ.Θ-Σ.Ε. «Μεταβίβαση δικαιώματος υπογραφής κ.λπ.».

7. Την υπ’ αριθμ. 2558/154042/8-8-2014 Πρόταση του αρμόδιου Δασαρχείου Μουζακίου σχετικά με την κήρυξη ως αναδασωτέας της αναφερόμενης στο θέμα έκτασης, αποφασίζουμε:

Κηρύσσουμε ως αναδασωτέα διακατεχόμενη δασική έκταση εμβαδού Ε=214,95 τ.μ. Η έκταση αυτή, που βρίσκεται στη θέση «Χαλίκι» του Διακατεχόμενου δάσους Οξυάς, Τ.Κ. Οξυάς, του Δήμου Μουζακίου, Π.Ε. Καρδίτσας, απεικονίζεται με στοιχεία 1-2-3-4-5-6-7-8-1 στο προσαρτημένο στην παρούσα απόφασή μας διάγραμμα και έχει όρια:

Βόρεια: Με δρόμο.

Νότια: Με διακατεχόμενο δάσος Οξυάς.

Ανατολικά: Με διακατεχόμενο δάσος Οξυάς.

Δυτικά: Με διακατεχόμενο δάσος Οξυάς και ιδιοκτησία.

Σκοπός της κήρυξης της ανωτέρω έκτασης ως αναδασωτέας είναι η αποκατάσταση της δασικής βλάστησης (Ελάτης) που έχει καταστραφεί από εκχέρσωση.

Η απόφαση αυτή να δημοσιευθεί στην Εφημερίδα της Κυβερνήσεως.


Καρδίτσα, 19 Αυγούστου 2014

Με εντολή Γενικής Γραμματέως
Αποκεντρωμένης Διοίκησης
Η Αναπληρώτρια Διευθύντρια
Διεύθυνσης Δασών
ΧΡΥΣΗ ΠΑΠΑΒΑΪΟΥ

ΤΟΠΟΓΡΑΦΙΚΟ ΔΙΑΓΡΑΜΜΑ ΕΚΧΕΡΣΩΘΕΙΣΑΣ ΔΑΣΙΚΗΣ ΕΚΤΑΣΗΣ ΠΟΥ ΕΚΧΕΡΣΩΘΗΚΕ ΠΑΡΑΝΟΜΑ ΑΠΟ ΤΟΝ ΔΗΜΗΤΡΙΟ ΘΩΜΑ ΠΑΠΑΡΙΖΟ ΣΤΗΝ ΘΕΣΗ "ΧΑΛΚΙ " ΤΟΥ ΔΙΑΚΑΤΕΧΟΜΕΝΟΥ ΔΑΣΟΥΣ ΟΞΥΑΣ


ΚΛΙΜΑΚΑ 1:500

Ε=214,95 Τ.Μ.

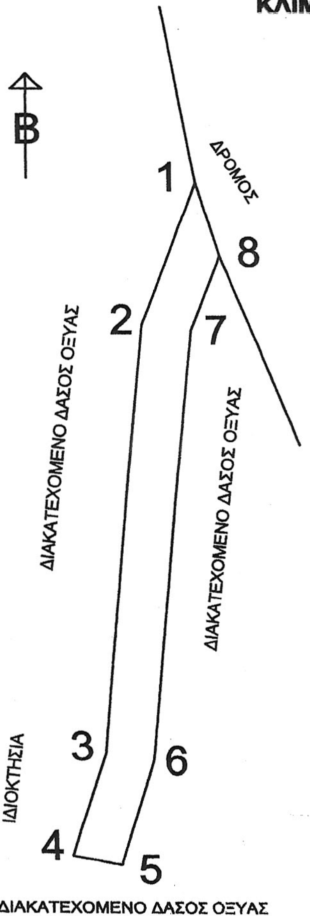

Α/Α	Χ	Ψ
1	294034,90	4357455,61
2	294030,27	4357443,78
3	294026,68	4357407,99
4	294023,86	4357399,40
5	294027,79	4357398,66
6	294030,50	4357407,43
7	294034,25	4357443,33
8	294036,74	4357449,56

ΑΠΟΣΠΑΣΜΑ ΧΑΡΤΗ
ΚΛΙΜΑΚΑ 1:50.000

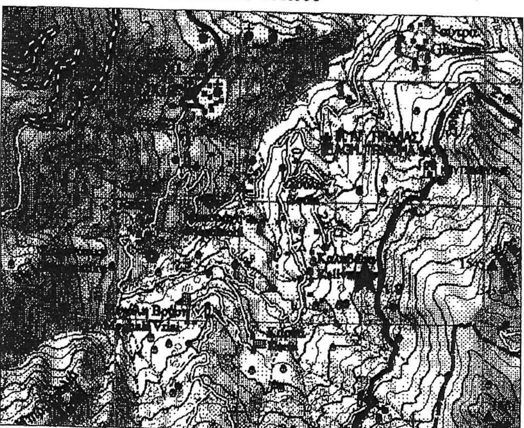

★ **ΘΕΣΗ ΕΚΧΕΡΣΩΘΕΙΣΑΣ ΕΚΤΑΣΗΣ**

ΕΘΝΙΚΟ ΤΥΠΟΓΡΑΦΕΙΟ
Για τεχνικούς λόγους στο σχεδιάγραμμα, έγινε σμίκρυνση, κατά ποσοστό 81%

ΘΕΩΡΗΘΗΚΕ
Καρδίτσα 19 -8-2014
ΜΕ ΕΝΤΟΛΗ Γ.Γ.Α.Δ.Θ.-Σ.Ε.
Η ΑΝΑΠΛ. Δ/ΝΤΡΙΑ Δ/ΝΣΗΣ
ΔΑΣΩΝ ΚΑΡΔΙΤΣΑΣ



ΧΡΥΣΗ ΠΑΠΑΒΑΙΟΥ
ΔΑΣΟΛΟΓΟΣ ΜΕ Β΄ ΒΑΘΜΟ

ΘΕΩΡΗΘΗΚΕ
Μουζάκι 12-8-2014
Η ΔΑΣΑΡΧΗΣ ΜΟΥΖΑΚΙΟΥ α.α.



ΤΕΡΨΙΘΕΑ ΧΟΥΡΔΑΚΗ
ΔΑΣΟΛΟΓΟΣ ΜΕ Δ΄ ΒΑΘΜΟ

Μουζάκι 7-8 -2014
Ο ΣΥΝΤΑΚΤΗΣ

ΚΩΝ/ΝΟΣ ΜΠΑΛΑΣ
ΔΑΣΟΠΟΝΟΣ ΜΕ Β΄ ΒΑΘΜΟ

Αριθμ. 1587/160188 (2)

Κήρυξη έκτασης ως αναδασωτέας εμβαδού Ε=58,88 τ. μ. στη θέση «Χαλίκι» του Διακατεχόμενου δάσους Οξυάς, Τ.Κ. Οξυάς, του Δήμου Μουζακίου, Π.Ε. Καρδίτσας.

Η ΓΕΝΙΚΗ ΓΡΑΜΜΑΤΕΑΣ ΑΠΟΚΕΝΤΡΩΜΕΝΗΣ ΔΙΟΙΚΗΣΗΣ ΘΕΣΣΑΛΙΑΣ-ΣΤΕΡΕΑΣ ΕΛΛΑΔΑΣ

Έχοντας υπόψη:

1. Τις διατάξεις των άρθρων 24 παρ. 1 και 117 παρ. 3 του Συντάγματος της Ελλάδας.

2. Τις διατάξεις του Ν. 998/1979 «Περί προστασίας των Δασών και των Δασικών εν γένει εκτάσεων της Χώρας και ειδικότερα

α) του άρθρου 41 παρ. 1 και 3 όπως συμπληρώθηκε με το άρθρο 1 παρ. 8 του Ν. 3208/2003

β) του άρθρου 38 παρ. 1

3. Τις διατάξεις του Ν. 3208/2003 «Προστασία των δασικών οικοσυστημάτων κ.λπ.» άρθρο 1 παρ. 15

4. Τις υπ' αριθμ. 160417/1180/8-7-1980 και 18244/3049/24-9-1980 διαταγές του Υ.Γ.

5. Το Π.Δ. 138/2010 (ΦΕΚ 231/τ. Α΄/27-12-2010) Οργανισμός της Αποκεντρωμένης Διοίκησης Θεσσαλίας-Στερεάς Ελλάδας.

6. Την υπ' αριθμ. 1669/33104/31-3-2011 (ΦΕΚ 648/τ. Β΄/19-4-2011) απόφαση της Γ.Γ.Α.Δ.Θ-Σ.Ε. «Μεταβίβαση δικαιώματος υπογραφής κ.λπ.».

7. Την υπ' αριθμ. 2601/156267/12-8-2014 πρόταση του αρμόδιου Δασαρχείου Μουζακίου σχετικά με την κήρυξη ως αναδασωτέας της αναφερόμενης στο θέμα έκτασης, αποφασίζουμε:

Κηρύσσουμε ως αναδασωτέα διακατεχόμενη δασική έκταση εμβαδού Ε=58,88 τ.μ. Η έκταση αυτή, που βρίσκεται στη θέση «Χαλίκι» του Διακατεχόμενου δάσους Οξυάς, Τ.Κ. Οξυάς, του Δήμου Μουζακίου, Π.Ε. Καρδίτσας, απεικονίζεται με στοιχεία 1-2-3-4-1 στο προσαρτημένο στην παρούσα απόφαση μας διάγραμμα και έχει όρια:

Βόρεια: Με διακατεχόμενο δάσος Οξυάς και δρόμο.

Νότια: Με διακατεχόμενο δάσος Οξυάς και ιδιοκτησία.

Ανατολικά: Με διακατεχόμενο δάσος Οξυάς και δρόμο.

Δυτικά: Με διακατεχόμενο δάσος Οξυάς.

Σκοπός της κήρυξης της ανωτέρω έκτασης ως αναδασωτέας είναι η αποκατάσταση της δασικής βλάστησης (Ελάτης) που έχει καταστραφεί από εκχέρσωση.

Η απόφαση αυτή να δημοσιευθεί στην Εφημερίδα της Κυβερνήσεως.


Καρδίτσα, 19 Αυγούστου 2014

Με εντολή Γενικής Γραμματέως
Αποκεντρωμένης Διοίκησης
Η Αναπληρώτρια Διευθύντρια
Διεύθυνσης Δασών
ΧΡΥΣΗ ΠΑΠΑΒΑΪΟΥ

ΤΟΠΟΓΡΑΦΙΚΟ ΔΙΑΓΡΑΜΜΑ ΕΚΧΕΡΣΩΘΕΙΣΑΣ ΔΑΣΙΚΗΣ ΕΚΤΑΣΗΣ ΠΟΥ ΕΚΧΕΡΣΩΘΗΚΕ ΠΑΡΑΝΟΜΑ ΑΠΟ ΤΟΝ ΚΩΝ/ΝΟ ΕΛ. ΓΚΑΡΑΒΕΛΑ ΣΤΗΝ ΘΕΣΗ "ΧΑΛΚΙ" ΤΟΥ ΔΙΑΚΑΤΕΧΟΜΕΝΟΥ ΔΑΣΟΥΣ ΟΞΥΑΣ

ΚΛΙΜΑΚΑ 1:500


Ε=58.88 Τ.Μ.

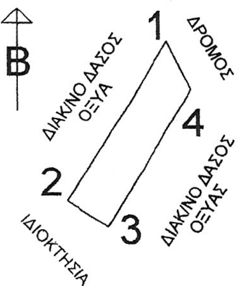

α/α	Χ	Ψ
1	294047,02	4357525,48
2	294038,65	4357511,60
3	294042,01	43,57509,44
4	294049,05	4357521,42

ΑΠΟΣΠΑΣΜΑ ΧΑΡΤΗ
ΚΛΙΜΑΚΑ 1:50.000

ΕΘΝΙΚΟ ΤΥΠΟΓΡΑΦΕΙΟ
Για τεχνικούς λόγους στο σχεδιάγραμμα, έγινε σμίκρυνση, κατά ποσοστό 79%

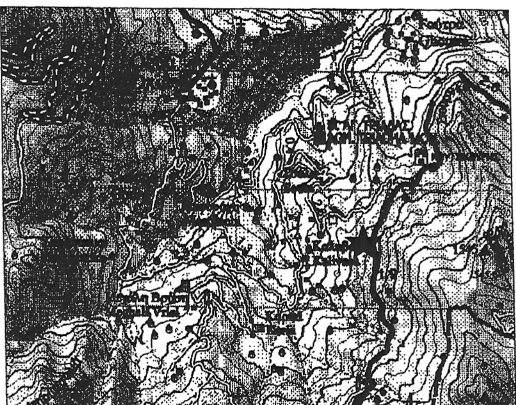

★ **ΘΕΣΗ ΕΚΧΕΡΣΩΘΕΙΣΑΣ ΕΚΤΑΣΗΣ**



ΘΕΩΡΗΘΗΚΕ
Καρδίτσα 19 -8-2014
ΜΕ ΕΝΤΟΛΗ Γ.Γ.Α.Δ.Θ.-Σ.Ε.
Η ΑΝΑΠΛ. Δ/ΝΤΡΙΑ Δ/ΝΣΗΣ
ΔΑΣΩΝ ΚΑΡΔΙΤΣΑΣ
ΧΡΥΣΗ ΠΑΠΑΒΑΙΟΥ
ΔΑΣΟΛΟΓΟΣ ΜΕ Β΄ ΒΑΘΜΟ



ΘΕΩΡΗΘΗΚΕ
Μουζάκι 12-8-2014
Η ΔΑΣΑΡΧΗΣ ΜΟΥΖΑΚΙΟΥ α.α.
ΤΕΡΨΙΘΕΑ ΧΟΥΡΔΑΚΗ
ΔΑΣΟΛΟΓΟΣ ΜΕ Δ΄ ΒΑΘΜΟ

Μουζάκι 7-8 -2014
Ο ΣΥΝΤΑΚΤΗΣ
ΚΩΝ/ΝΟΣ ΜΠΑΛΑΣ
ΔΑΣΟΠΟΝΟΣ ΜΕ Β' ΒΑΘΜΟ

Αριθμ. 55954/2320 (3)

Εν μέρει ανάκληση της υπ' αριθ. 37/5-2-2001 απόφασης κήρυξης ως αναδασωτέας του Γενικού Γραμματέα Περιφέρειας Πελοποννήσου (ΦΕΚ 196Δ/16-03-2001), λόγω πυρκαγιάς, για έκταση εμβαδού Ε= 28.665,2 τ.μ, στη θέση «Μπάρμπεσι», Τοπικής Κοινότητας Αγίου Πέτρου, Δήμου Βόρειας Κυνουρίας, Π.Ε. Αρκαδίας.

Ο ΓΕΝΙΚΟΣ ΓΡΑΜΜΑΤΕΑΣ ΑΠΟΚΕΝΤΡΩΜΕΝΗΣ ΔΙΟΙΚΗΣΗΣ ΠΕΛΟΠΟΝΝΗΣΟΥ, ΔΥΤΙΚΗΣ ΕΛΛΑΔΑΣ ΚΑΙ ΙΟΝΙΟΥ

Έχοντας υπόψη:

1. Τις διατάξεις των άρθρων 38 § 1,41 και 44 παρ. 4 του Ν. 998/79 «Περί προστασίας των δασών και των δασικών εν γένει εκτάσεων της Χώρας», όπως αυτός ισχύει.

2. Τις διατάξεις του Ν. 3852/2010 (ΦΕΚ 87Α) «Νέα Αρχιτεκτονική της Αυτοδιοίκησης και της Αποκεντρωμένης Διοίκησης - Πρόγραμμα Καλλικράτης».

3. Τις διατάξεις του Π.Δ. 139/2010 (ΦΕΚ 232Α) «Οργανισμός της Αποκεντρωμένης Διοίκησης Πελοποννήσου, Δυτικής Ελλάδας και Ιονίου».

4. Την υπ' αριθ. 160417/1180/8-7-1980 Δ/γή Υπουργείου Γεωργίας, με την οποία παρέχονται οδηγίες για τις αναδασωτέες εκτάσεις.

5. Την υπ' αριθ. 86004/1637/04.06.87 απόφαση του Υφ. Γεωργίας με την οποία έγινε αποδεκτή η γνωμοδότηση υπ' αριθ. 417/87 της Συνέλευσης των Προϊσταμένων των Νομικών Δ/νσεων σχετικά με την άρση της κήρυξης εκτάσεων ως αναδασωτέων.

6. Την απόφαση του Γενικού Γραμματέα Περιφέρειας Πελοποννήσου υπ' αριθ. 37/5-2-2001 (ΦΕΚ 196Δ/16-03-2001) «Κήρυξη αναδασωτέας έκτασης 11.500 στρ. στη Θέση "Ζυγός", περιφέρειας Κοινότητας Καρυών, Ν. Λακωνίας».

7. Την υπ' αριθμ. 97870/2248/7-5-2009 Εγκύκλιο Διαταγή του ΥΠ.Α.Α.Τ. «Οδηγίες για την εφαρμογή του άρθρου 36 του Ν. 3698/2008».

8. Την υπ' αριθμ. 19/2014 Απόφαση της Ε.Ε.Δ.Α. Ν. Λακωνίας (ΑΔΑ: 7ΧΗΓΟΡ1Φ-12Ν).

9. Την από 13-12-2013 αίτηση του Γεώργιος Β. Μίγγας, για έκδοση Πράξης Χαρακτηρισμού, σύμφωνα με το άρθρο 14 Ν. 998/79.

10. Το υπ' αριθμ. 38765/3006/14-05-2014 έγγραφο Δασαρχείου Σπάρτης για μερική άρση της αρ. 37/5-2-2001 απόφασης Γ.Γ.Π.Π.

11. Την σύμφωνη γνώμη της Δ/νσης Δασών Π.Ε. Λακωνίας, αποφασίζουμε:


Ανακαλούμε εν μέρει την υπ' αριθ. 37/5-2-2001 (ΦΕΚ 196Δ/16-03-2001) απόφαση του Γενικού Γραμματέα Περιφέρειας Πελοποννήσου «Κήρυξη αναδασωτέας έκτασης 11.500 στρ. στη Θέση "Ζυγός", περιφέρειας Κοινότητας Καρυών, Ν. Λακωνίας», για έκταση εμβαδού 28.665,2 τ.μ, στη θέση «Μπάρμπεσι» Τοπικής Κοινότητας Αγίου Πέτρου, Δήμου Βόρειας Κυνουρίας, Π.Ε. Αρκαδίας, όπως αυτή απεικονίζεται στο από ΔΕΚΕΜΒΡΙΟΣ 2013 συνημμένο Τοπογραφικό διάγραμμα κλίμακας 1:500 του Πολιτικού Μηχανικού Αγγέλου Σαβούρδου, υπό στοιχεία Τμήμα Α (Α1, Α2,....Α27, Α28, Α1) και Τμήμα Β (Β1, Β2,....59, 60, Β1) θεωρημένο από την Δασάρχη Σπάρτης στις 14-05-2014, με τα στοιχεία κορυφών της εξαρτημένα από το σύστημα συντεταγμένων ΕΓΣΑ 87, με τις αντίστοιχες συντεταγμένες κορυφών, λόγω πλάνης για την πραγματική κατάστασης της έκτασης, δεδομένου ότι η έκταση αυτή δεν αποτελεί δάσος ή δασική έκταση .


Η απόφαση αυτή να δημοσιευθεί στην Εφημερίδα της Κυβερνήσεως.

Πάτρα, 7 Αυγούστου 2014

Ο Γενικός Γραμματέας
Αποκεντρωμένης Διοίκησης
ΓΕΩΡΓΙΟΣ ΔΙΔΑΣΚΑΛΟΥ

ΤΟΠΟΓΡ
ΚΛΙΜΑΚ

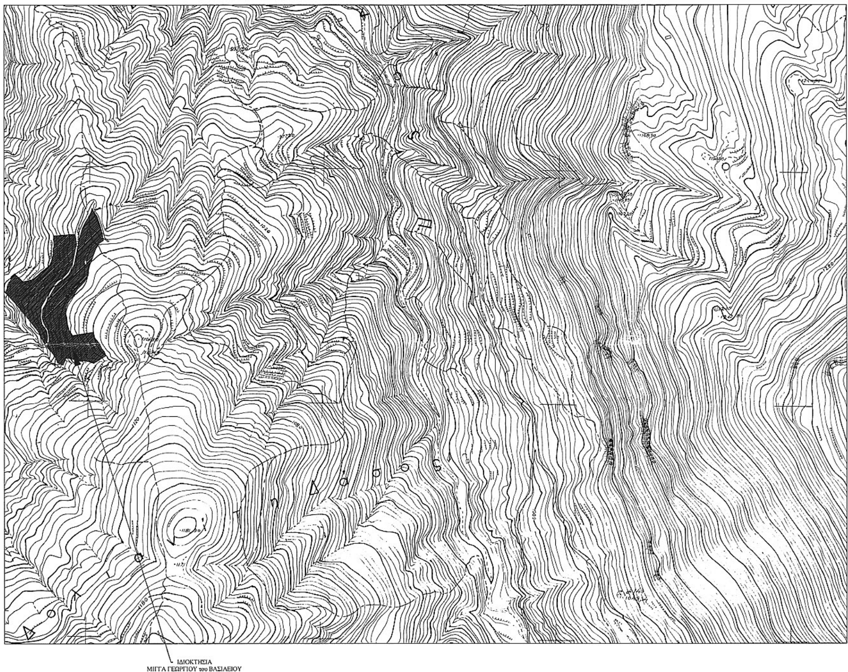

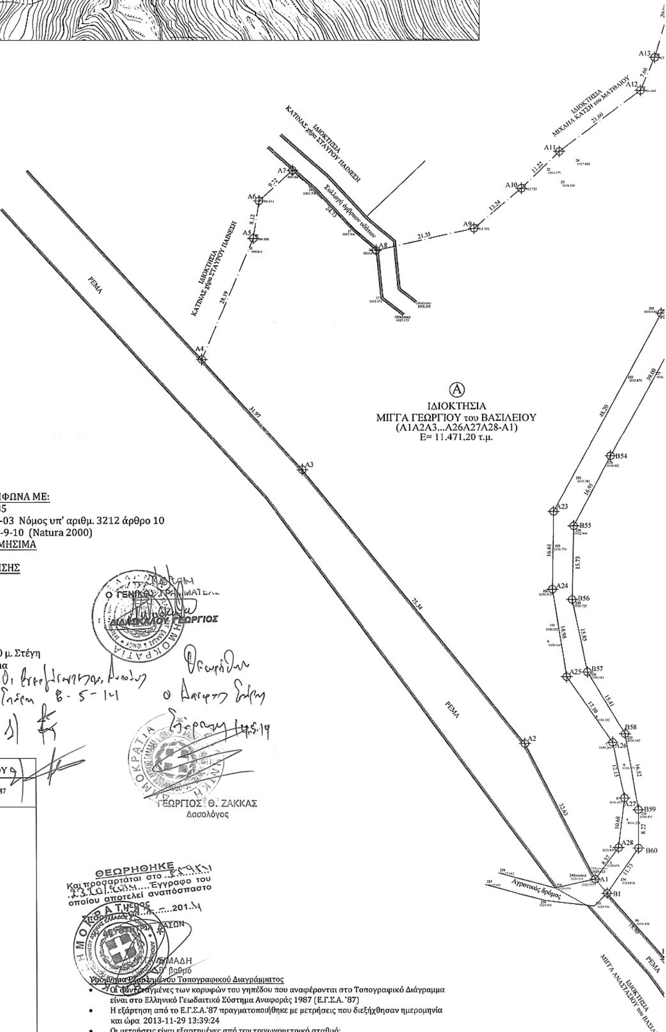

ΕΘΝΙΚΟ ΤΥΠΟΓΡΑΦΕΙΟ
Για τεχνικούς λόγους στο σχεδιάγραμμα, έγινε σμίκρυνση, κατά ποσοστό 31%

ΕΜΒΑΔΟΜΕΤΡΗΣΗ ΓΗΠΕΔΟΥ

Με τη βοήθεια των ορθογωνικών συντεταγμένων ΕΓΣΑ '87 των κορυφών του

α/α	X	Y
B1	372829.27	4129448.38
B2	372841.75	4129434.18
B3	372847.9	4129425.64
B4	372853.62	4129412.07
B5	372864.79	4129407.37
B6	372872.09	4129422.41
B7	372890.12	4129420.01
B8	372901.29	4129415.8
B9	372910.59	4129416.57
B10	372921.84	4129414.52
B11	372930.16	4129411.11
B12	372956.34	4129427.6
B13	372952.67	4129436.19
B14	372947.25	4129443.1
B15	372943.43	4129452.42
B16	372931.94	4129466.77
B17	372929.85	4129478.2
B18	372885.36	4129470.84
B19	372878.14	4129481.69
B20	372874.13	4129496.08
B21	372873.29	4129508.01
B22	372870.85	4129519.06
B23	372870.75	4129526.46
B24	372871.71	4129531.39
B25	372877.25	4129543.05
B26	372887.62	4129556.49
B27	372895.73	4129570.35
B28	372911.61	4129586.97
B29	372918.75	4129599.84
B30	372919.35	4129611.15
B31	372922.22	4129622.11
B32	372927.62	4129636.7
B33	372934.93	4129656.86
B34	372941.95	4129668.61
B35	372950.75	4129674.41
B36	372950.15	4129679.77
B37	372948.29	4129690.88
B38	372945.09	4129704.46
B39	372941.17	4129715.59
B40	372937.03	4129726.97
B41	372930.55	4129736.11
B42	372927.29	4129744.05
B43	372924.75	4129735.52
B44	372919.43	4129724.72
B45	372913.14	4129714.14
B46	372905.46	4129699.07
B47	372900.19	4129679.33
B48	372892.7	4129641.98
B49	372889.06	4129622.96
B50	372877.56	4129601.55
B51	372868.55	4129592.45
B52	372859.22	4129586.61
B53	372849.02	4129576.03
B54	372830.12	4129541.92
B55	372822.27	4129526.95
B56	372821.92	4129511.22
B57	372825.15	4129495.7
B58	372833.15	4129482.53
B59	372835.94	4129466.24
B60	372835.94	4129458.02

E=1/2 Σ(Xι + Xι+1)(Ψι - Ψι+1)

E= 17.194,00 τ.μ.

ΟΡΟΙ ΔΟΜΗΣΗΣ

- ΧΑΡΑΚΤΗΡΙΣΜΟΣ ΓΗΠΕΔΟΥ ΣΥΜΦΩΝΑ ΜΕ:

Π.Δ. 24-5-85 ΦΕΚ 270Δ! της 31-5-85
Π.Δ. 24-12-03 ΦΕΚ 308Δ! της 31-12-03 Νόμος υπ' αριθμ. 3212 άρθρο 10
Αποφ. 33999/10 ΦΕΚ -353/ΑΑΠ/6-9-10 (Natura 2000)
ΑΡΤΙΑ ΚΑΤΑ ΚΑΝΟΝΑ ΚΑΙ ΟΙΚΟΔΟΜΗΣΙΜΑ

- ΣΤΟΙΧΕΙΑ ΕΚΤΟΣ ΣΧΕΔΙΟΥ ΔΟΜΗΣΗΣ

Κατά κανόνα ισχύουν
Αρτιότητα Ε=6.000,00 τ.μ.
Κάλυψη 10%
Σ.Δ. 200,00 + (Ε - 6.000,00) Χ 0,02
Όγκος κτιρίου 5 Χ Σ.Δ.
Πρόσωπο 45,00 μ. Βάθος 50,00 μ.
Μέγιστο ύψος κτιρίου 7,50 μ. + 2,00 μ. Στέγη
Γραμμή δόμησης 15,00 μ. από τα όρια

ΕΜΒΑΔΟΜΕΤΡΗΣΗ ΓΗΠΕΔΟΥ

Με τη βοήθεια των ορθογωνικών συντεταγμένων ΕΓΣΑ '87 των κορυφών του


α/α	X	Y
A1	372826.71	4129451.4
A2	372811.88	4129480.46
A3	372764.54	4129539.07
A4	372742.99	4129562.68
A5	372754.09	4129588.59
A6	372755.29	4129596.62
A7	372762.5	4129603.13
A8	372780.34	4129586
A9	372801.15	4129590.74
A10	372811.29	4129599.24
A11	372819.32	4129607.09
A12	372836.56	4129620.09
A13	372839.62	4129627.11
A14	372845.34	4129646.34
A15	372846.65	4129684.5
A16	372891	4129687.88
A17	372893.6	4129667.02
A18	372885.31	4129625.31
A19	372876.58	4129606.89
A20	372865.06	4129594.43
A21	372852.97	4129587.07
A22	372840.96	4129572.43
A23	372818.02	4129530.04
A24	372817.74	4129513.43
A25	372820.76	4129494.7
A26	372830.53	4129480.66
A27	372833.01	4129468.77
A28	372831.71	4129458.11

E=1/2 Σ(Xι + Xι+1)(Ψι - Ψι+1)

E= 11.471,20 τ.μ.

Υπόμνημα Εξαρτημένου Τοπογραφικού Διαγράμματος

- Οι συντεταγμένες των κορυφών του γηπέδου που αναφέρονται στο Τοπογραφικό Διάγραμμα είναι στο Ελληνικό Γεωδαιτικό Σύστημα Αναφοράς 1987 (Ε.Γ.Σ.Α. '87)
- Η εξάρτηση από το Ε.Γ.Σ.Α.'87 πραγματοποιήθηκε με μετρήσεις που διεξήχθησαν ημερομηνία και ώρα 2013-11-29 13:39:24
- Οι μετρήσεις είναι εξαρτημένες από τον τριγωνομετρικό σταθμό: "Λακκώματα" με συντεταγμένες (Χ,Ψ)=(373166.768 4131023.121)
- Για τις μετρήσεις χρησιμοποιήθηκε GNSS δέκτης Hi-Target V9 .
- Δεν έγινε έλεγχος τίτλων
- Τα όρια έχουν υποδειχτεί από τον ιδιοκτήτη χωρίς να παραβρίσκονται οι όμοροι ιδιοκτήτες
- Οι κορυφές των ορίων ορίζονται με διακριτικό χρώμα
- Δεν διέρχεται ρέμα διαμέσου της ιδιοκτησίας
- Δεν διέρχονται κολώνες υψηλής τάσεως

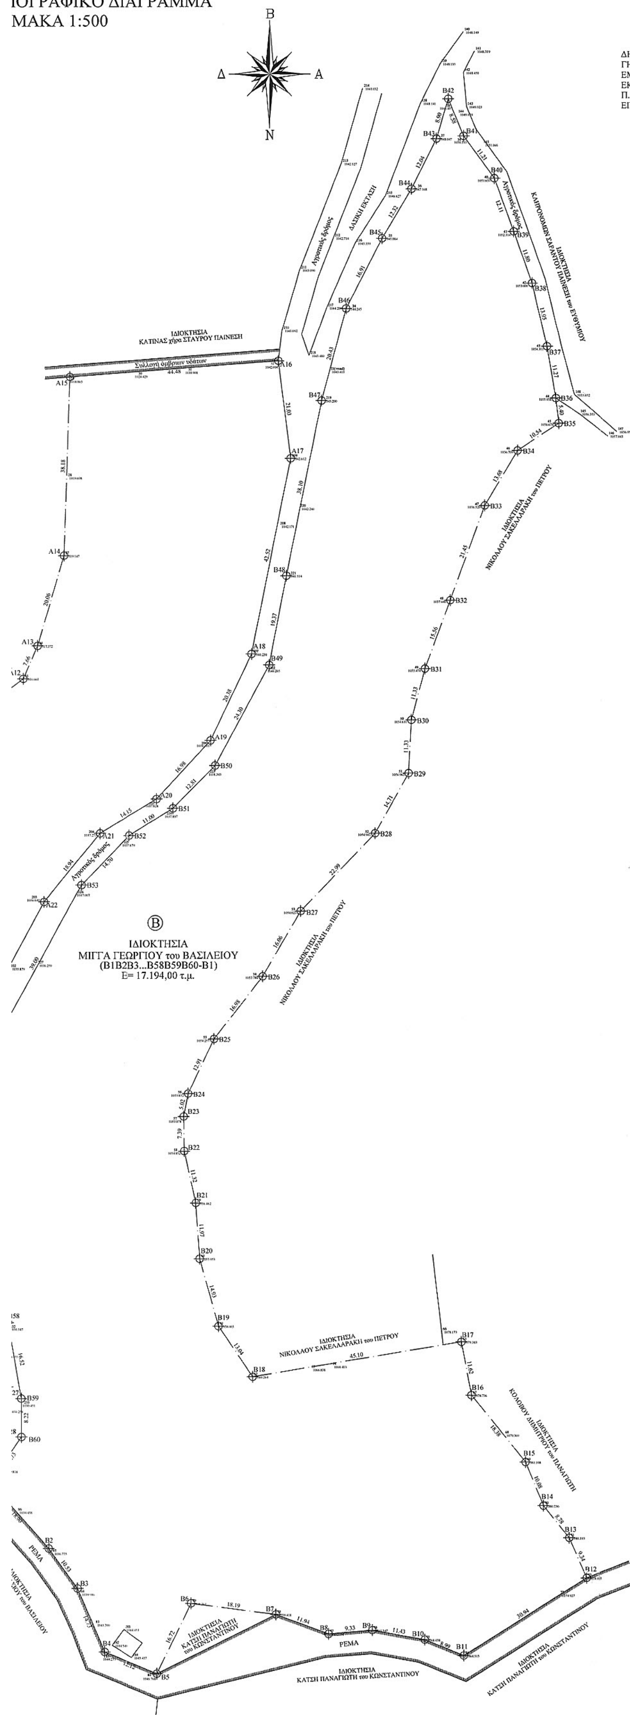

<u>ΔΗΛΩΣΗ ΜΗΧΑΝΙΚΟΥ ΓΙΑ ΤΗΝ ΑΠΟΣΤΑΣΗ</u>
<u>ΤΗΣ ΙΔΙΟΚΤΗΣΙΑΣ ΑΠΟ ΤΗ ΘΑΛΑΣΣΑ</u>

ΔΗΛΟΥΝΤΑΙ ΥΠΕΥΘΥΝΑ ΟΤΙ Η ΑΠΟΣΤΑΣΗ ΤΟΥ ΠΛΗΣΙΕΣΤΕΡΟΥ ΣΗΜΕΙΟΥ ΑΠΟ ΤΗ ΘΑΛΑΣΣΑ ΓΙΑ ΤΑ ΓΗΠΕΔΑ ΙΔΙΟΚΤΗΣΙΑΣ ΜΙΓΓΑ ΓΕΩΡΓΙΟΥ του ΒΑΣΙΛΕΙΟΥ ΥΠΟ ΣΤΟΙΧΕΙΑ (Α1Α2Α3...Α26Α27Α28-Α1) ΕΜΒΑΔΟΥ Ε= 11.471,20 τ.μ. ΚΑΙ (Β1Β2Β3...Β58Β59Β60-Β1) ΕΜΒΑΔΟΥ Ε= 17.194,00 τ.μ. ΠΟΥ ΒΡΙΣΚΟΝΤΑΙ ΕΚΤΟΣ ΟΡΙΩΝ ΟΙΚΙΣΜΟΥ ΑΓΙΟΥ ΠΕΤΡΟΥ, Τ.Κ. ΑΓΙΟΥ ΠΕΤΡΟΥ, ΔΗΜΟΥ ΒΟΡΕΙΑΣ ΚΥΝΟΥΡΙΑΣ, Π.Ε. ΑΡΚΑΔΙΑΣ,
ΕΙΝΑΙ ΔΕΚΑ ΕΝΝΕΑ ΧΙΛΙΟΜΕΤΡΑ (19.000,00 μ.)

ΑΣΤΡΟΣ 1-12-2013
Ο ΜΗΧΑΝΙΚΟΣ

ΑΓΓΕΛΟΣ Π. ΣΑΒΟΥΡΔΟΣ
ΔΙΠΛΩΜΑΤΟΥΧΟΣ ΠΟΛΙΤΙΚΟΣ ΜΗΧΑΝΙΚΟΣ
ΠΑΝΕΠΙΣΤΗΜΙΟΥ ΠΑΤΡΩΝ
ΜΕΛΟΣ ΤΕΕ 121888 ΑΣΤΡΟΣ ΚΥΝΟΥΡΙΑΣ
ΑΦΜ 106257262 ΔΟΥ ΠΑΡ. ΑΣΤΡΟΥΣ
mob. 6978774006 email: aggelos.sav@gmail.com

<u>ΔΗΛΩΣΗ ΙΔΙΟΚΤΗΤΟΥ ΥΛΟΠΟΙΗΣΗΣ ΟΡΙΩΝ</u>

Ο ΥΠΟΓΡΑΦΩΝ ΜΙΓΓΑΣ ΓΕΩΡΓΙΟΣ του ΒΑΣΙΛΕΙΟΥ ΙΔΙΟΚΤΗΤΗΣ ΤΩΝ ΓΗΠΕΔΩΝ ΥΠΟ ΣΤΟΙΧΕΙΑ (Α1Α2Α3...Α26Α27Α28-Α1) ΕΜΒΑΔΟΥ Ε= 11.471,20 τ.μ. ΚΑΙ (Β1Β2Β3...Β58Β59Β60-Β1) ΕΜΒΑΔΟΥ Ε= 17.194,00 τ.μ. ΠΟΥ ΒΡΙΣΚΟΝΤΑΙ ΕΚΤΟΣ ΟΡΙΩΝ ΟΙΚΙΣΜΟΥ ΑΓΙΟΥ ΠΕΤΡΟΥ, Τ.Κ. ΑΓΙΟΥ ΠΕΤΡΟΥ, ΔΗΜΟΥ ΒΟΡΕΙΑΣ ΚΥΝΟΥΡΙΑΣ, Π.Ε. ΑΡΚΑΔΙΑΣ,
ΔΗΛΩΝΩ ΥΠΕΥΘΥΝΑ ΟΤΙ ΟΙ ΚΟΡΥΦΕΣ ΤΩΝ ΟΡΙΩΝ ΤΩΝ ΓΗΠΕΔΩΝ ΚΑΙ ΟΙ ΟΜΟΡΟΙ ΙΔΙΟΚΤΗΤΕΣ ΕΧΟΥΝ ΥΛΟΠΟΙΗΘΕΙ ΟΡΘΑ ΚΑΤΟΠΙΝ ΥΠΟΔΕΙΞΕΩΣ ΜΟΥ ΚΑΙ ΦΕΡΝΩ ΤΗΝ ΕΥΘΥΝΗ ΓΙΑ ΤΗΝ ΑΚΡΙΒΕΙΑ ΤΟΥΣ

ΑΣΤΡΟΣ 1-12-2013
Ο ΔΗΛΩΝ

<u>ΥΠΕΥΘΥΝΗ ΔΗΛΩΣΗ ΜΗΧΑΝΙΚΟΥ (Ν. 651/77 αρ.5)</u>

ΔΗΛΟΥΤΑΙ ΥΠΕΥΘΥΝΑ ΟΤΙ ΤΑ ΑΠΕΙΚΟΝΙΖΟΜΕΝΑ ΣΤΟ ΠΑΡΟΝ ΤΟΠΟΓΡΑΦΙΚΟ ΔΙΑΓΡΑΜΜΑ ΓΗΠΕΔΑ ΙΔΙΟΚΤΗΣΙΑΣ ΜΙΓΓΑ ΓΕΩΡΓΙΟΥ του ΒΑΣΙΛΕΙΟΥ ΠΟΥ ΒΡΙΣΚΟΝΤΑΙ ΕΚΤΟΣ ΟΡΙΩΝ ΟΙΚΙΣΜΟΥ ΑΓΙΟΥ ΠΕΤΡΟΥ, Τ.Κ. ΑΓΙΟΥ ΠΕΤΡΟΥ , ΔΗΜΟΥ ΒΟΡΕΙΑΣ ΚΥΝΟΥΡΙΑΣ, Π.Ε. ΑΡΚΑΔΙΑΣ,
ΕΙΝΑΙ ΣΥΜΦΩΝΑ ΜΕ ΤΟ
Π.Δ. 24-5-85 ΦΕΚ 270Δ! της 31-5-85
Π.Δ. 24-12-03 ΦΕΚ 308Δ! της 31-12-03 Νόμος υπ' αριθμ. 3212 άρθρο 10
Αποφ. 33999/10 ΦΕΚ -353/ΑΑΠ/6-9-10 (Natura 2000)

- ΓΗΠΕΔΟ Α : ΥΠΟ ΣΤΟΙΧΕΙΑ (Α1Α2Α3...Α26Α27Α28-Α1) ΕΜΒΑΔΟΥ Ε=11.471,20 τ.μ
<u>ΑΡΤΙΟ ΚΑΤΑ ΚΑΝΟΝΑ ΚΑΙ ΟΙΚΟΔΟΜΗΣΙΜΟ</u>
- ΓΗΠΕΔΟ Β : ΥΠΟ ΣΤΟΙΧΕΙΑ (Β1Β2Β3...Β58Β59Β60-Β1) ΕΜΒΑΔΟΥ Ε= 17.194,00 τ.μ.
<u>ΑΡΤΙΟ ΚΑΤΑ ΚΑΝΟΝΑ ΚΑΙ ΟΙΚΟΔΟΜΗΣΙΜΟ</u>

ΣΥΜΦΩΝΑ ΜΕ ΤΙΣ ΚΕΙΜΕΝΕΣ ΠΟΛΕΟΔΟΜΙΚΕΣ ΔΙΑΤΑΞΕΙΣ, ΥΠΑΓΕΤΑΙ ΣΤΙΣ ΔΙΑΤΑΞΕΙΣ ΤΟΥ ΝΟΜΟΥ 1337/83 ΔΕΝ ΥΠΟΧΡΕΟΥΤΑΙ ΣΕ ΕΙΣΦΟΡΑ ΓΗΣ Η ΧΡΗΜΑΤΟΣ. ΤΑ ΓΗΠΕΔΑ ΒΡΙΣΚΟΝΤΑΙ ΕΝΤΟΣ ΖΩΝΗΣ NATURA 2000.

ΑΣΤΡΟΣ 1-12-2013
Ο ΔΗΛΩΝ ΜΗΧΑΝΙΚΟΣ

ΑΓΓΕΛΟΣ Π. ΣΑΒΟΥΡΔΟΣ
ΔΙΠΛΩΜΑΤΟΥΧΟΣ ΠΟΛΙΤΙΚΟΣ ΜΗΧΑΝΙΚΟΣ
ΠΑΝΕΠΙΣΤΗΜΙΟΥ ΠΑΤΡΩΝ
ΜΕΛΟΣ ΤΕΕ 121888 ΑΣΤΡΟΣ ΚΥΝΟΥΡΙΑΣ
ΑΦΜ 106257262 ΔΟΥ ΠΑΡ. ΑΣΤΡΟΥΣ
mob. 6978774006 email: aggelos.sav@gmail.com

ΤΕΧΝΙΚΟ ΓΡΑΦΕΙΟ
ΜΕΛΕΤΩΝ - ΚΑΤΑΣΚΕΥΩΝ
ΑΣΤΡΟΣ ΚΥΝΟΥΡΙΑΣ τηλ. 27550-23124

ΚΟΚΚΟΡΗΣ ΙΩΣΗΦ
πολιτικός μηχανικός
ΣΑΒΟΥΡΔΟΣ ΑΓΓΕΛΟΣ
πολιτικός μηχανικός

ΜΕΛΕΤΗΤΗΣ
ΣΑΒΟΥΡΔΟΣ ΑΓΓΕΛΟΣ

ΕΡΓΟΔΟΤΗΣ
ΜΙΓΓΑΣ ΓΕΩΡΓΙΟΣ
του ΒΑΣΙΛΕΙΟΥ

ΕΡΓΟ:
ΤΟΠΟΓΡΑΦΙΚΗ ΑΠΟΤΥΠΩΣΗ
ΣΥΝΤΑΞΗ ΤΙΤΛΩΝ ΙΔΙΟΚΤΗΣΙΑΣ

ΘΕΣΗ:
ΕΚΤΟΣ ΣΧΕΔΙΟΥ ΠΟΛΕΩΣ
ΑΓΙΟΥ ΠΕΤΡΟΥ
Τ.Κ. ΑΓΙΟΥ ΠΕΤΡΟΥ
ΔΗΜΟΥ ΒΟΡΕΙΑΣ ΚΥΝΟΥΡΙΑΣ

ΣΧΕΔΙΟ
ΤΟΠΟΓΡΑΦΙΚΟ
ΔΙΑΓΡΑΜΜΑ

ΑΡ. ΜΕΛΕΤΗΣ Τ 42/13

ΚΛΙΜΑΚΑ	ΑΡ. ΣΧ.
1:500	Τ 01

ΠΕΡ. ΕΚΠΟΝ. ΔΕΚΕΜΒΡΙΟΣ 2013

ΑΓΓΕΛΟΣ Π. ΣΑΒΟΥΡΔΟΣ
ΔΙΠΛΩΜΑΤΟΥΧΟΣ ΠΟΛΙΤΙΚΟΣ ΜΗΧΑΝΙΚΟΣ
ΠΑΝΕΠΙΣΤΗΜΙΟΥ ΠΑΤΡΩΝ
ΜΕΛΟΣ ΤΕΕ 121888 ΑΣΤΡΟΣ ΚΥΝΟΥΡΙΑΣ
ΑΦΜ 106257262 ΔΟΥ ΠΑΡ. ΑΣΤΡΟΥΣ
mob. 6978774006 email: aggelos.sav@gmail.com

σφραγίδα υπογραφή

ΕΘΝΙΚΟ ΤΥΠΟΓΡΑΦΕΙΟ

ΕΦΗΜΕΡΙΣ ΤΗΣ ΚΥΒΕΡΝΗΣΕΩΣ

ΤΙΜΗ ΠΩΛΗΣΗΣ ΦΥΛΛΩΝ ΤΗΣ ΕΦΗΜΕΡΙΔΑΣ ΤΗΣ ΚΥΒΕΡΝΗΣΕΩΣ

Σε έντυπη μορφή:

- Για τα Φ.Ε.Κ. από 1 έως 16 σελίδες σε 1 € προσαυξανόμενη κατά 0,20 € για κάθε επιπλέον οκτασέλιδο ή μέρος αυτού.
- Για τα φωτοαντίγραφα Φ.Ε.Κ. σε 0,15 € ανά σελίδα.

Σε μορφή DVD/CD:

Τεύχος	Ετήσια έκδοση	Τριμηνιαία έκδοση	Μηνιαία έκδοση
Α΄	150 €	40 €	15 €
Β΄	300 €	80 €	30 €
Γ΄	50 €	-	-
Υ.Ο.Δ.Δ.	50 €	-	-
Δ΄	110 €	30 €	-

Τεύχος	Ετήσια έκδοση	Τριμηνιαία έκδοση	Μηνιαία έκδοση
Α.Α.Π.	110 €	30 €	-
Ε.Β.Ι.	100 €	-	-
Α.Ε.Δ.	5 €	-	-
Δ.Δ.Σ.	200 €	-	20 €
Α.Ε.-Ε.Π.Ε.	-	-	100 €

- Η τιμή πώλησης μεμονωμένων Φ.Ε.Κ. σε μορφή cd-rom από εκείνα που διατίθενται σε ψηφιακή μορφή και μέχρι 100 σελίδες, σε 5 € προσαυξανόμενη κατά 1 € ανά 50 σελίδες.

ΕΤΗΣΙΕΣ ΣΥΝΔΡΟΜΕΣ Φ.Ε.Κ.

Τεύχος	Έντυπη μορφή
Α΄	225 €
Β΄	320 €
Γ΄	65 €
Υ.Ο.Δ.Δ.	65 €

Τεύχος	Έντυπη μορφή
Δ΄	160 €
Α.Α.Π.	160 €
Ε.Β.Ι.	65 €
Α.Ε.Δ.	10 €

Τεύχος	Έντυπη μορφή
Α.Ε.-Ε.Π.Ε.	2.250 €
Δ.Δ.Σ.	225 €
Α.Σ.Ε.Π.	70 €
Ο.Π.Κ.	-

- Το τεύχος Α.Σ.Ε.Π. (έντυπη μορφή) θα αποστέλλεται σε συνδρομητές ταχυδρομικά, με την επιβάρυνση των 70 €, ποσό το οποίο αφορά τα ταχυδρομικά έξοδα.

- Η καταβολή γίνεται σε όλες τις Δημόσιες Οικονομικές Υπηρεσίες (Δ.Ο.Υ.). Το πρωτότυπο διπλότυπο (έγγραφο αριθμ. πρωτ. 9067/28.2.2005 2η Υπηρεσία Επιτρόπου Ελεγκτικού Συνεδρίου) με φροντίδα των ενδιαφερομένων, πρέπει να αποστέλλεται ή να κατατίθεται στο Εθνικό Τυπογραφείο (Καποδιστρίου 34, Τ.Κ. 104 32 Αθήνα).
- Σημειώνεται ότι φωτοαντίγραφα διπλοτύπων, ταχυδρομικές Επιταγές για την εξόφληση της συνδρομής, δεν γίνονται δεκτά και θα επιστρέφονται.
- Οι οργανισμοί τοπικής αυτοδιοίκησης, τα νομικά πρόσωπα δημοσίου δικαίου, τα μέλη της Ένωσης Ιδιοκτητών Ημερησίου Τύπου Αθηνών και Επαρχίας, οι τηλεοπτικοί και ραδιοφωνικοί σταθμοί, η Ε.Σ.Η.Ε.Α, τα τριτοβάθμια συνδικαλιστικά όργανα και οι τριτοβάθμιες επαγγελματικές ενώσεις δικαιούνται έκπτωσης πενήντα τοις εκατό (50%) επί της ετήσιας συνδρομής.
- Το ποσό υπέρ ΤΑ.Π.Ε.Τ. (5% επί του ποσού συνδρομής), καταβάλλεται ολόκληρο (Κ.Α.Ε. 3512) και υπολογίζεται πριν την έκπτωση.
- Στην Ταχυδρομική συνδρομή του τεύχους Α.Σ.Ε.Π. δεν γίνεται έκπτωση.

Πληροφορίες για δημοσιεύματα που καταχωρίζονται στα Φ.Ε.Κ. στο τηλ.: 210 5279000.
Φωτοαντίγραφα παλαιών Φ.Ε.Κ.: τηλ.: 210 8220885.

Τα φύλλα όλων των τευχών της Εφημερίδας της Κυβερνήσεως διατίθενται δωρεάν σε ηλεκτρονική μορφή από την ιστοσελίδα του Εθνικού Τυπογραφείου (www.et.gr)

Ηλεκτρονική Διεύθυνση: http://www.et.gr - e-mail: webmaster.et@et.gr

ΟΙ ΥΠΗΡΕΣΙΕΣ ΕΞΥΠΗΡΕΤΗΣΗΣ ΠΟΛΙΤΩΝ ΛΕΙΤΟΥΡΓΟΥΝ ΚΑΘΗΜΕΡΙΝΑ ΑΠΟ 08:00 ΜΕΧΡΙ 13:30



ΑΠΟ ΤΟ ΕΘΝΙΚΟ ΤΥΠΟΓΡΑΦΕΙΟ
ΚΑΠΟΔΙΣΤΡΙΟΥ 34 * ΑΘΗΝΑ 104 32 * ΤΗΛ. 210 52 79 000 * FAX 210 52 21 004